
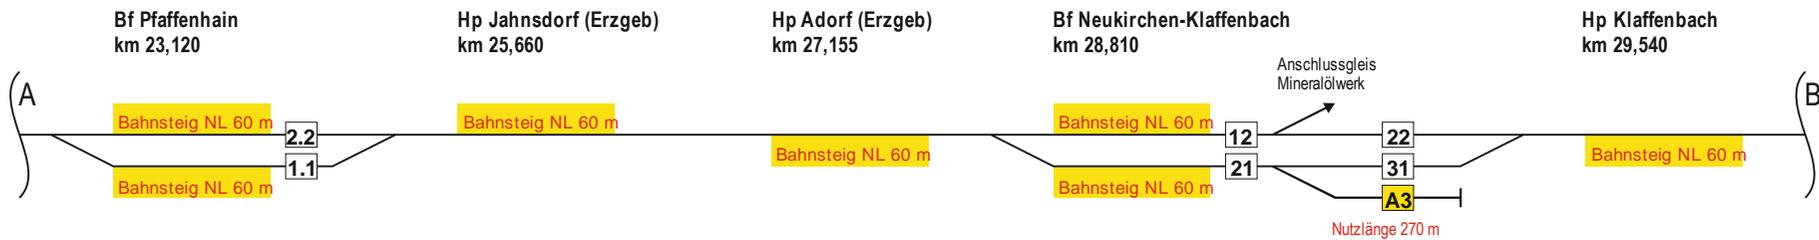


Anhang 1 - Übersichtsplan Infrastruktur

Gültig ab 14.12.2025

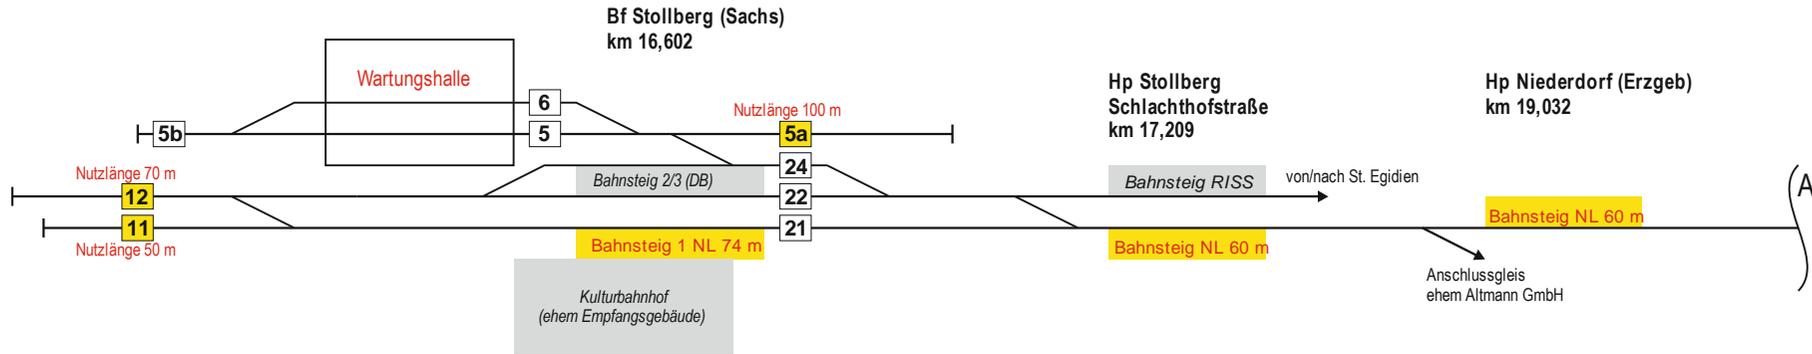

Legende:

-  Serviceeinrichtung der CBC
-  Gleis mit Nummer